




SCHEMA POSIZIONAMENTO CARTELLI P.E.

PIANTA FABBRICATO

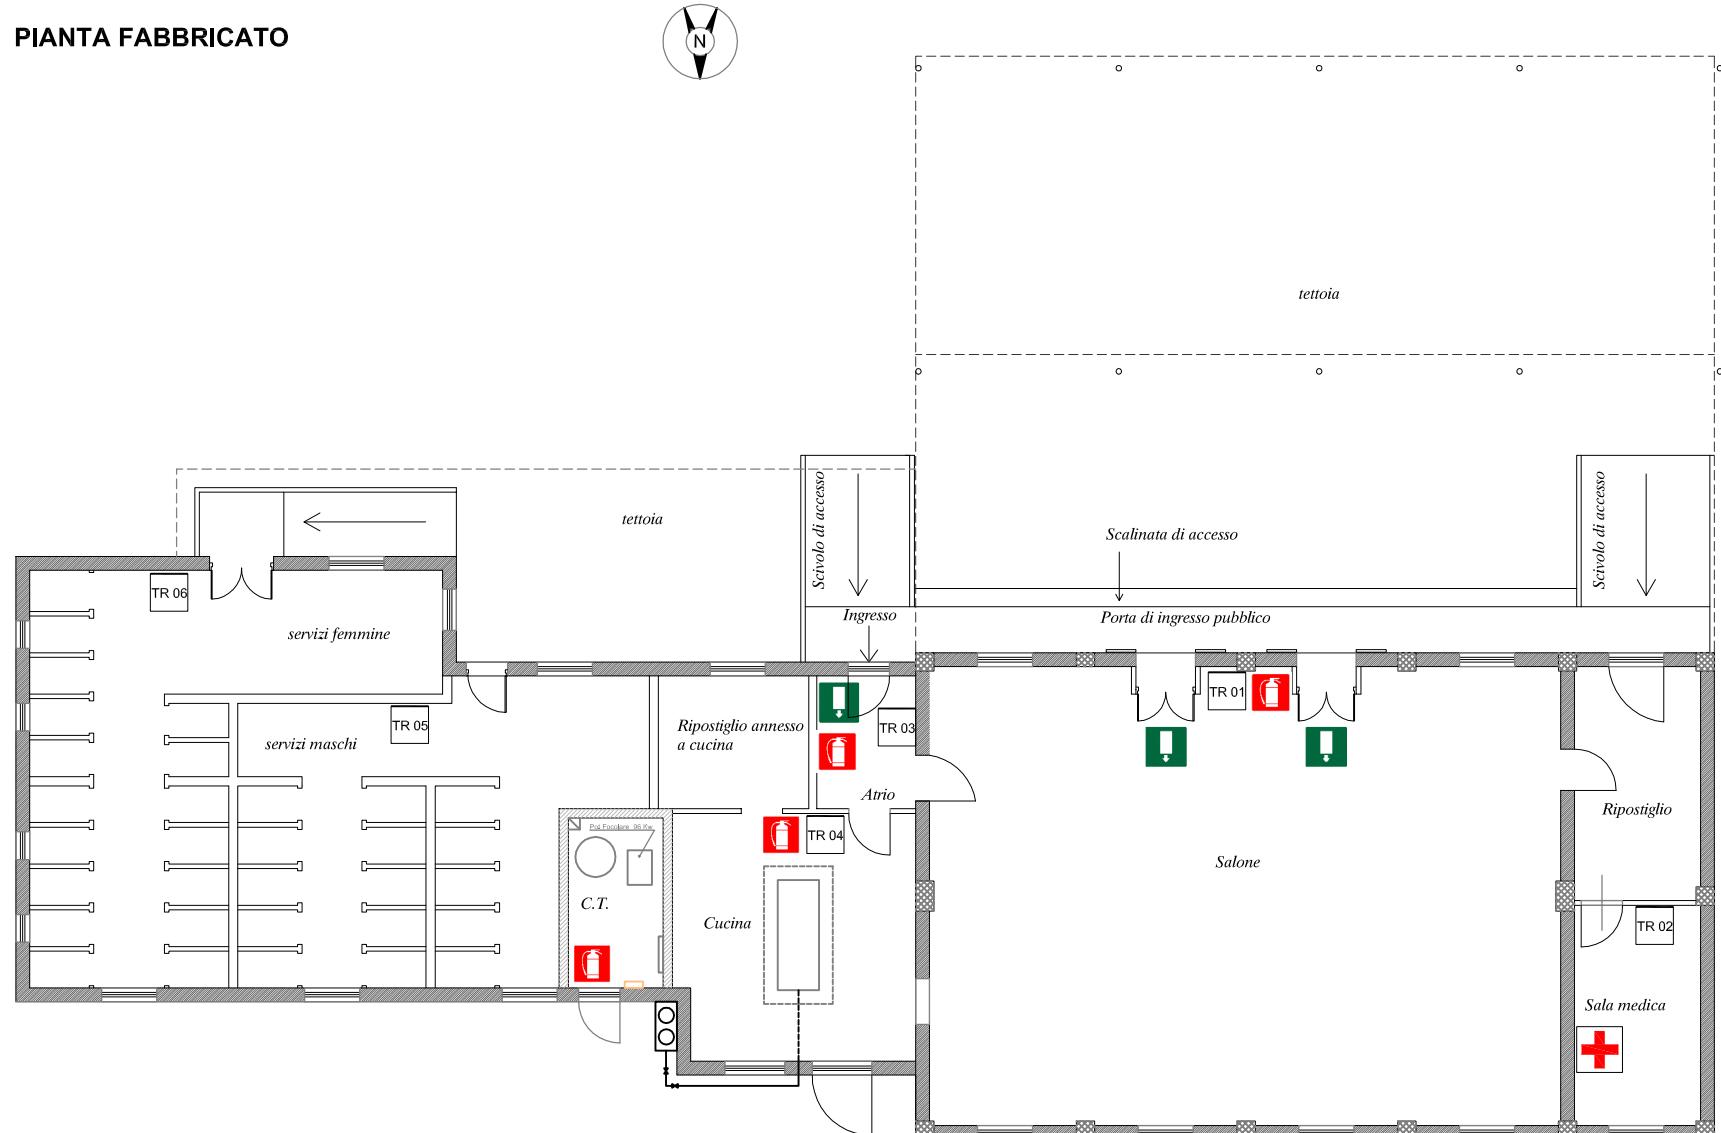




PIANO DI EVACUAZIONE



SCHEMA PLANIMETRICO DELL'AREA

AL LUOGO SICURO ESTERNO

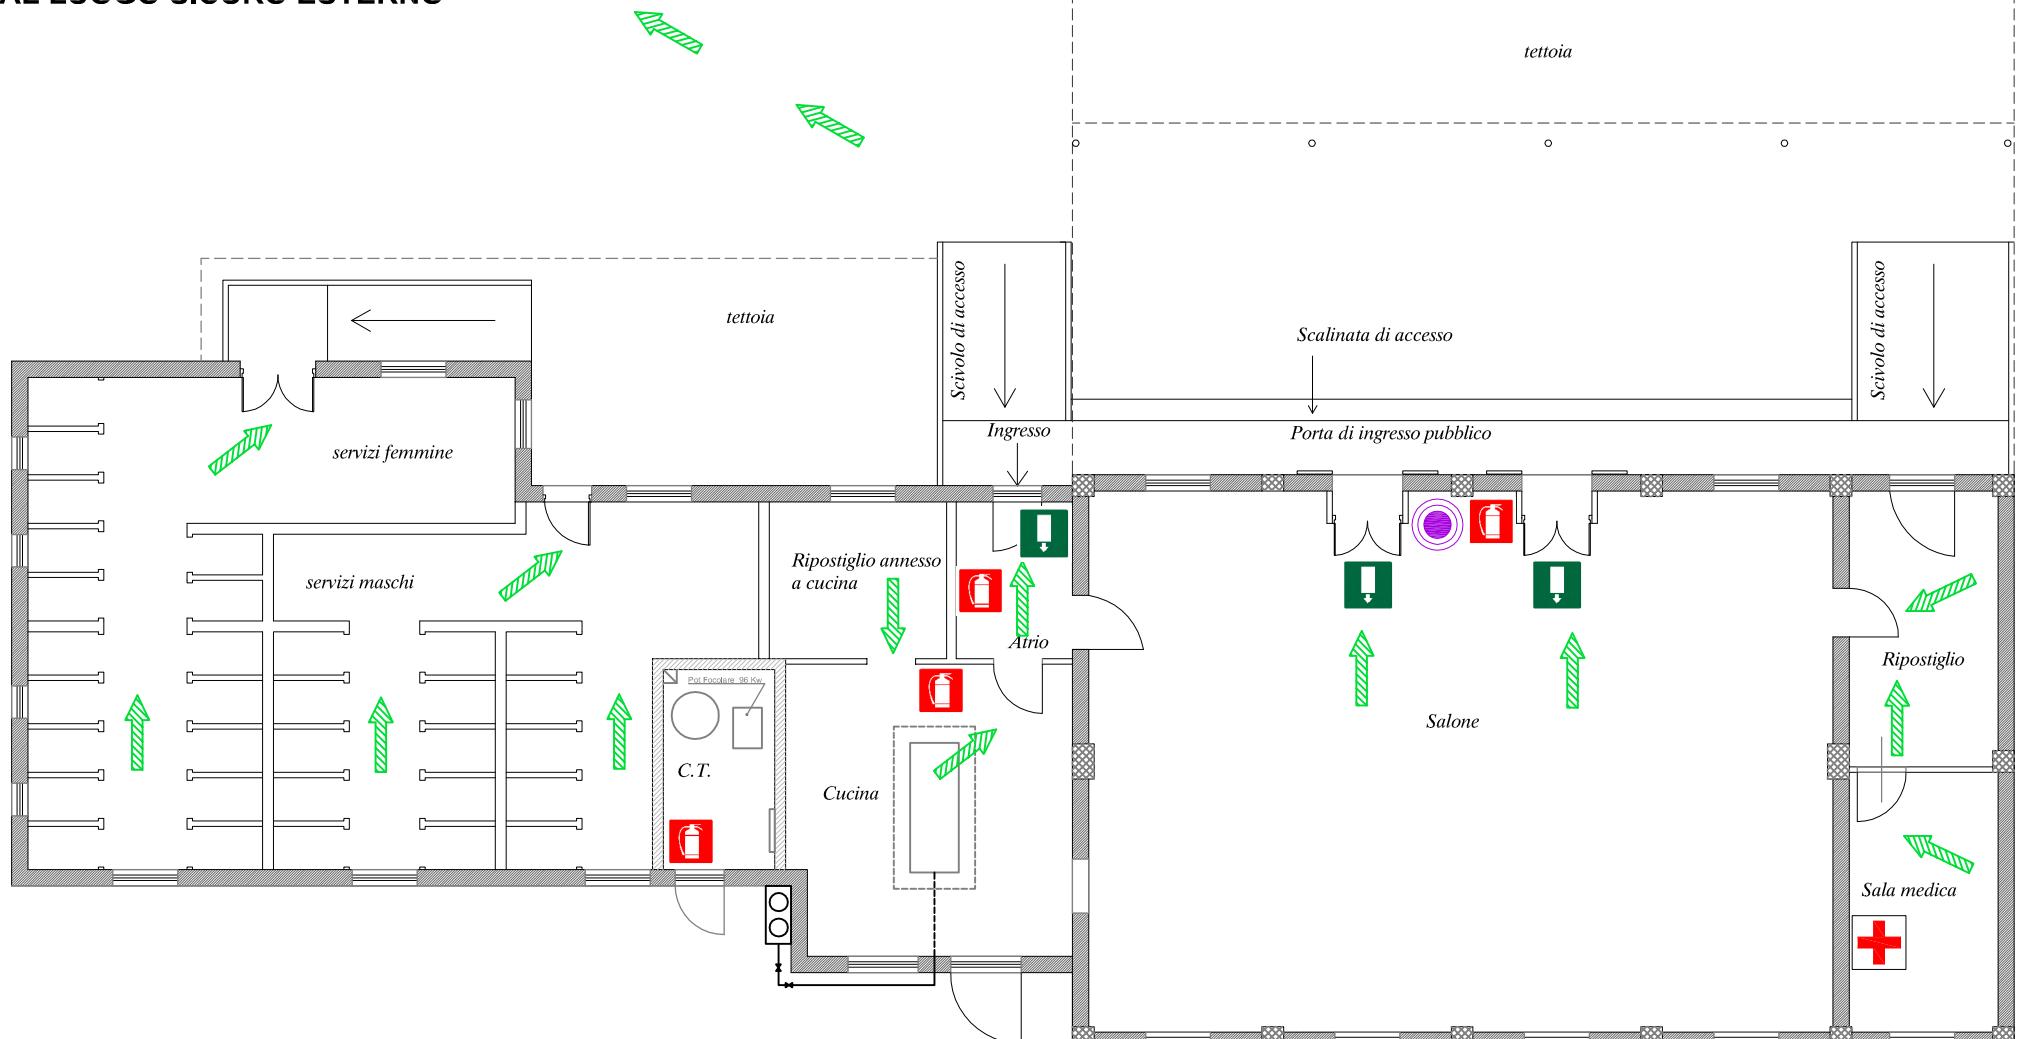

PIANTA FABBRICATO

LEGENDA

- Percorsi di fuga verso il basso
- Percorsi di fuga orizzontali
- Percorsi di uscita verso l'alto
- ! Uscita di sicurezza
- Luogo sicuro esterno - punto di raccolta
- ! Estintore
- ! Pulsante di sgancio energia elettrica
- ! Idrante interno UNI 45
- ! Presidio di primo soccorso

VIE DI FUGA

- Il punto viola evidenzia la vostra posizione nell'edificio
- Le frecce indicano i percorsi da seguire e le scale da utilizzare

E' VIETATO

attardarsi a raccogliere gli effetti personali

rientrare nei locali

fermarsi nei punti di transito

RACCOMANDAZIONI

Evacuare in modo ordinato e senza correre

Raggiungere il luogo sicuro esterno indicato dalla pianta




PIANO DI EVACUAZIONE



SCHEMA PLANIMETRICO DELL'AREA

AL LUOGO SICURO ESTERNO

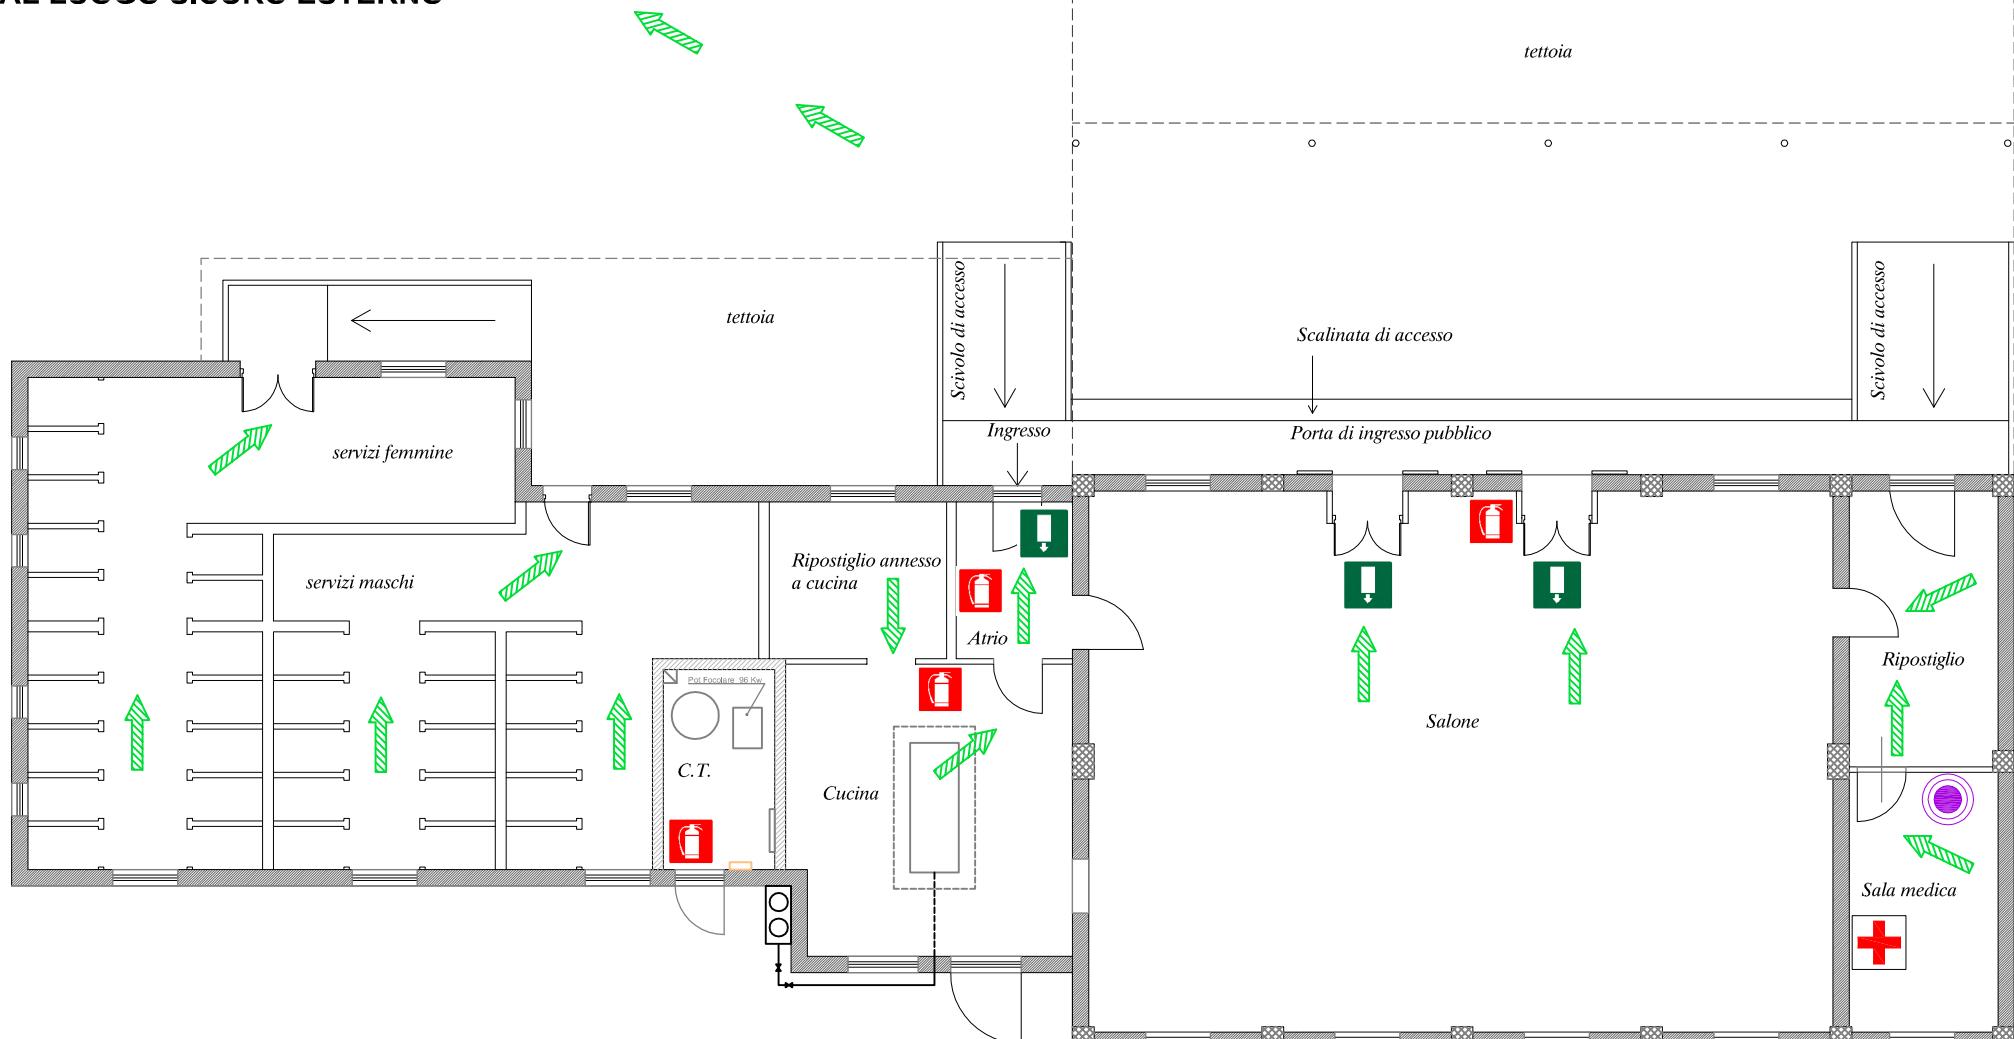

PIANTA FABBRICATO

LEGENDA

- Percorsi di fuga verso il basso
- Percorsi di fuga orizzontali
- Percorsi di uscita verso l'alto
- ! Uscita di sicurezza
- Luogo sicuro esterno - punto di raccolta
- ! Estintore
- ! Pulsante di sgancio energia elettrica
- ! Idrante interno UNI 45
- ! Presidio di primo soccorso

VIE DI FUGA

Il punto viola evidenzia la vostra posizione nell'edificio

Le frecce indicano i percorsi da seguire e le scale da utilizzare

E' VIETATO

attardarsi a raccogliere gli effetti personali

rientrare nei locali

fermarsi nei punti di transito

RACCOMANDAZIONI

Evacuare in modo ordinato e senza correre

Raggiungere il luogo sicuro esterno indicato dalla pianta




PIANO DI EVACUAZIONE



SCHEMA PLANIMETRICO DELL'AREA

AL LUOGO SICURO ESTERNO

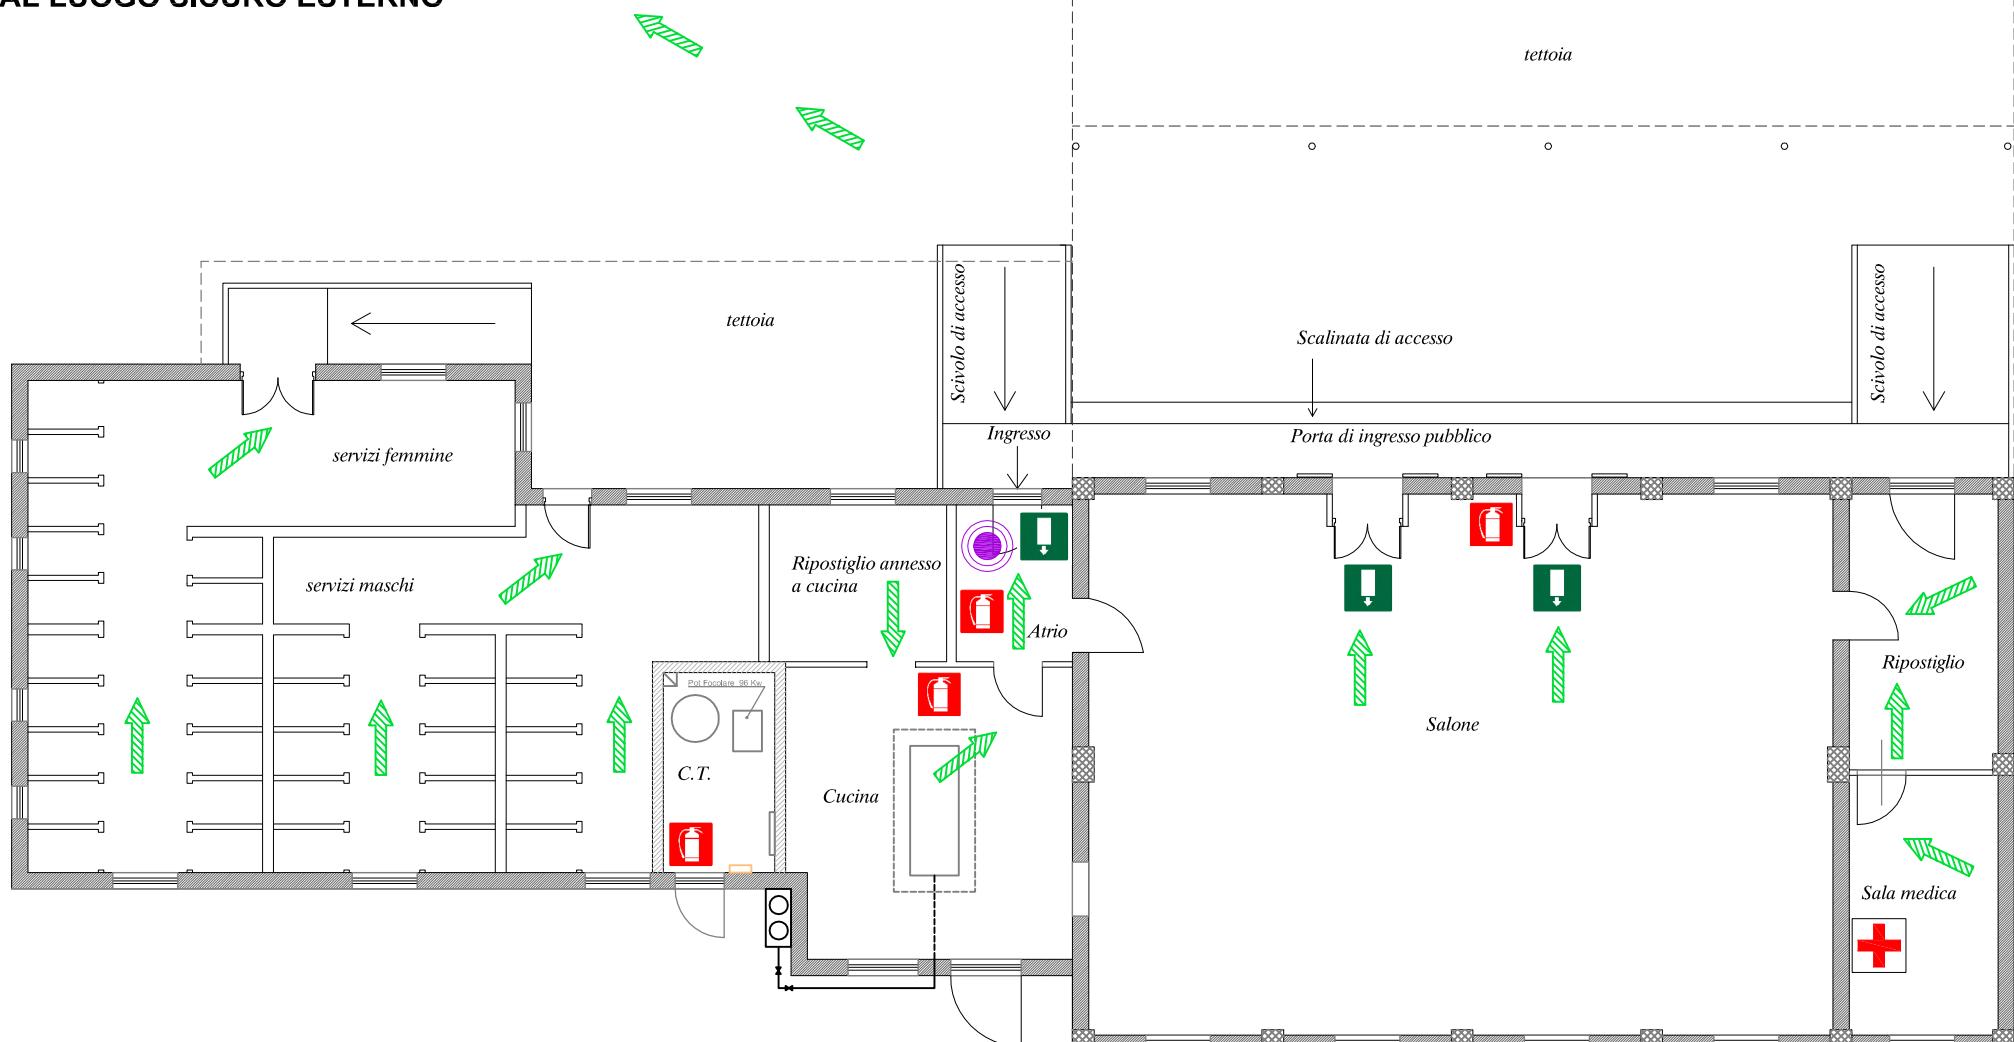

PIANTA FABBRICATO

LEGENDA

- Percorsi di fuga verso il basso
- Percorsi di fuga orizzontali
- Percorsi di uscita verso l'alto
- ! Uscita di sicurezza
- ! Luogo sicuro esterno - punto di raccolta
- ! Estintore
- ! Pulsante di sgancio energia elettrica
- ! Idrante interno UNI 45
- ! Presidio di primo soccorso

VIE DI FUGA

- ! Il punto viola evidenzia la vostra posizione nell'edificio
- Le frecce indicano i percorsi da seguire e le scale da utilizzare

E' VIETATO

attardarsi a raccogliere gli effetti personali

rientrare nei locali

fermarsi nei punti di transito

RACCOMANDAZIONI

Evacuare in modo ordinato e senza correre

Raggiungere il luogo sicuro esterno indicato dalla pianta




PIANO DI EVACUAZIONE



SCHEMA PLANIMETRICO DELL'AREA

AL LUOGO SICURO ESTERNO

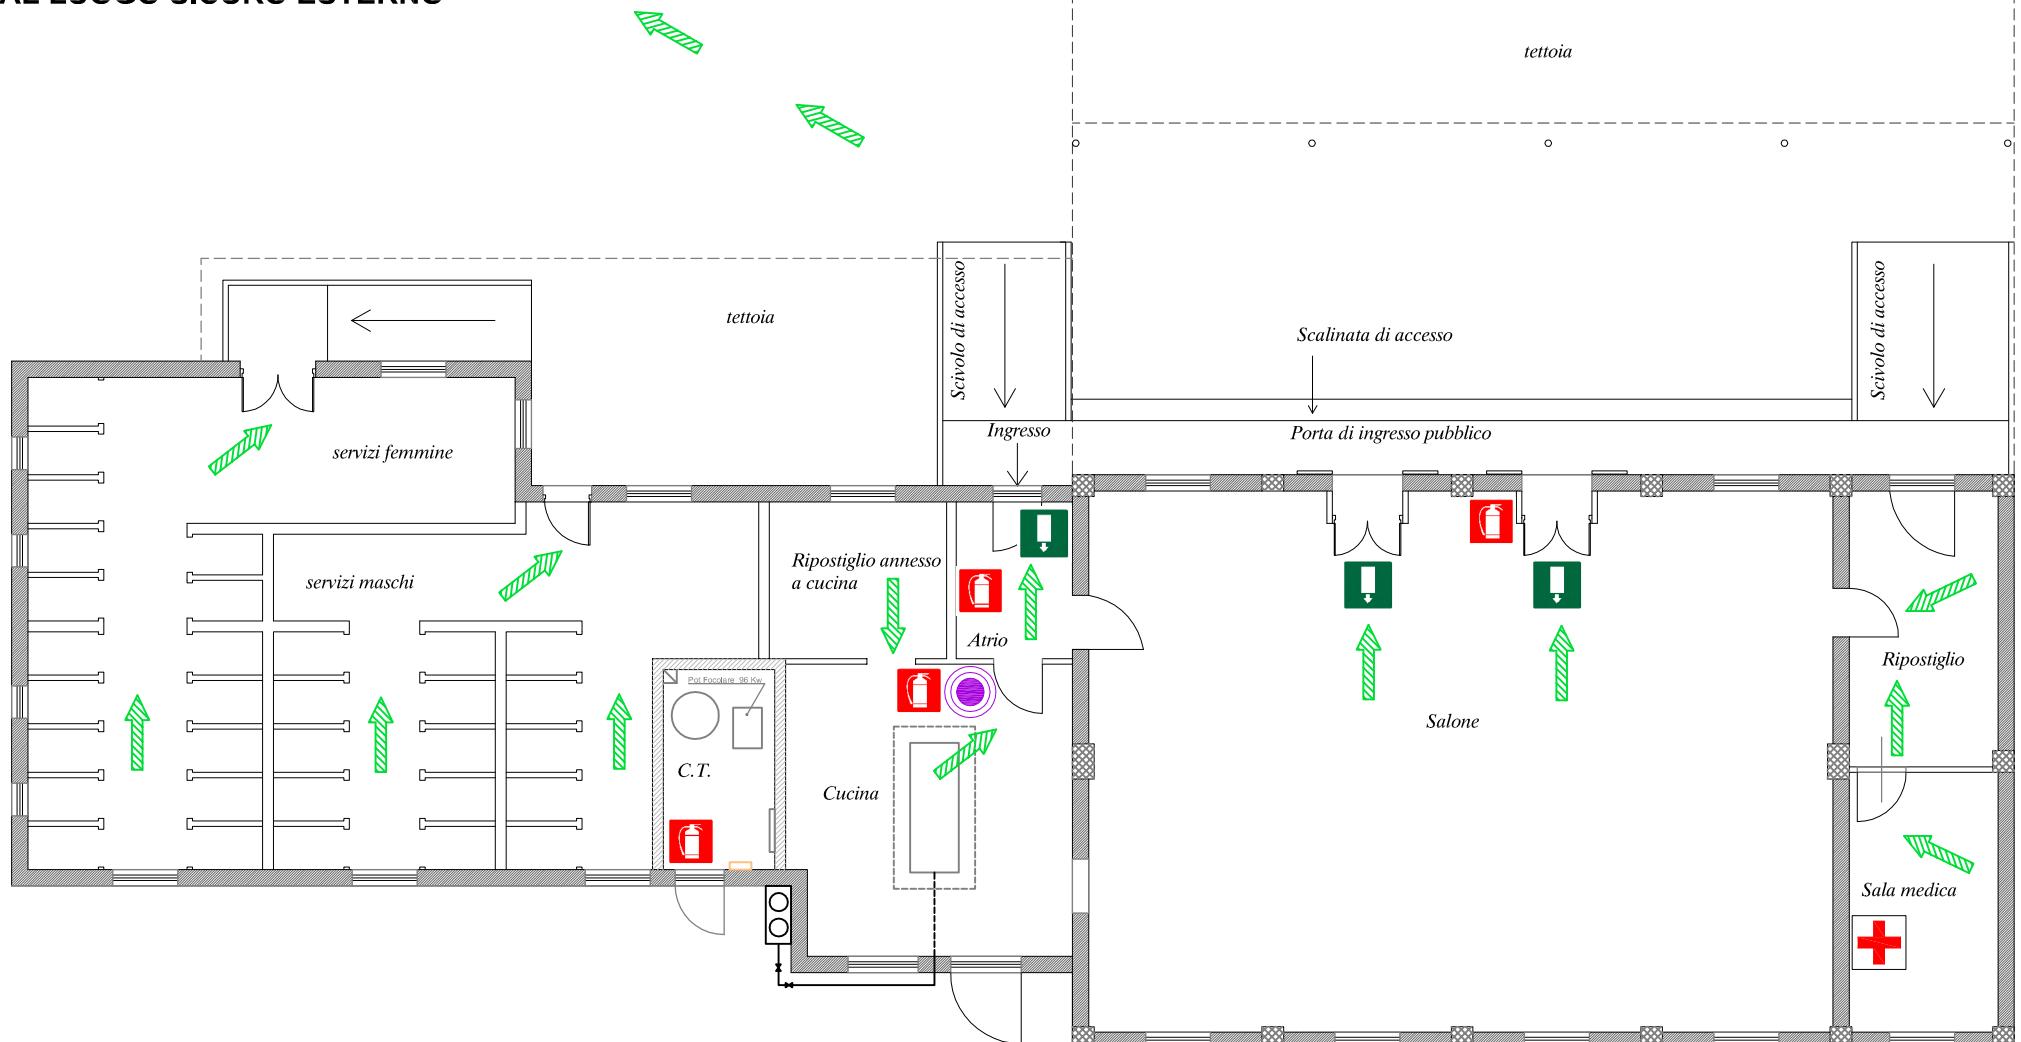

PIANTA FABBRICATO

LEGENDA

- Percorsi di fuga verso il basso
- Percorsi di fuga orizzontali
- Percorsi di uscita verso l'alto
- ! Uscita di sicurezza
- ↗ Luogo sicuro esterno - punto di raccolta
- fire Extinguisher
- key Pulsannte di sgancio energia elettrica
- hydrant Idrante interno UNI 45
- cross Presidio di primo soccorso

VIE DI FUGA

- Il punto viola evidenzia la vostra posizione nell'edificio
- Le frecce indicano i percorsi da seguire e le scale da utilizzare

E' VIETATO

attardarsi a raccogliere gli effetti personali

rientrare nei locali

fermarsi nei punti di transito

RACCOMANDAZIONI

Evacuare in modo ordinato e senza correre

Raggiungere il luogo sicuro esterno indicato dalla pianta




PIANO DI EVACUAZIONE



SCHEMA PLANIMETRICO DELL'AREA

AL LUOGO SICURO ESTERNO

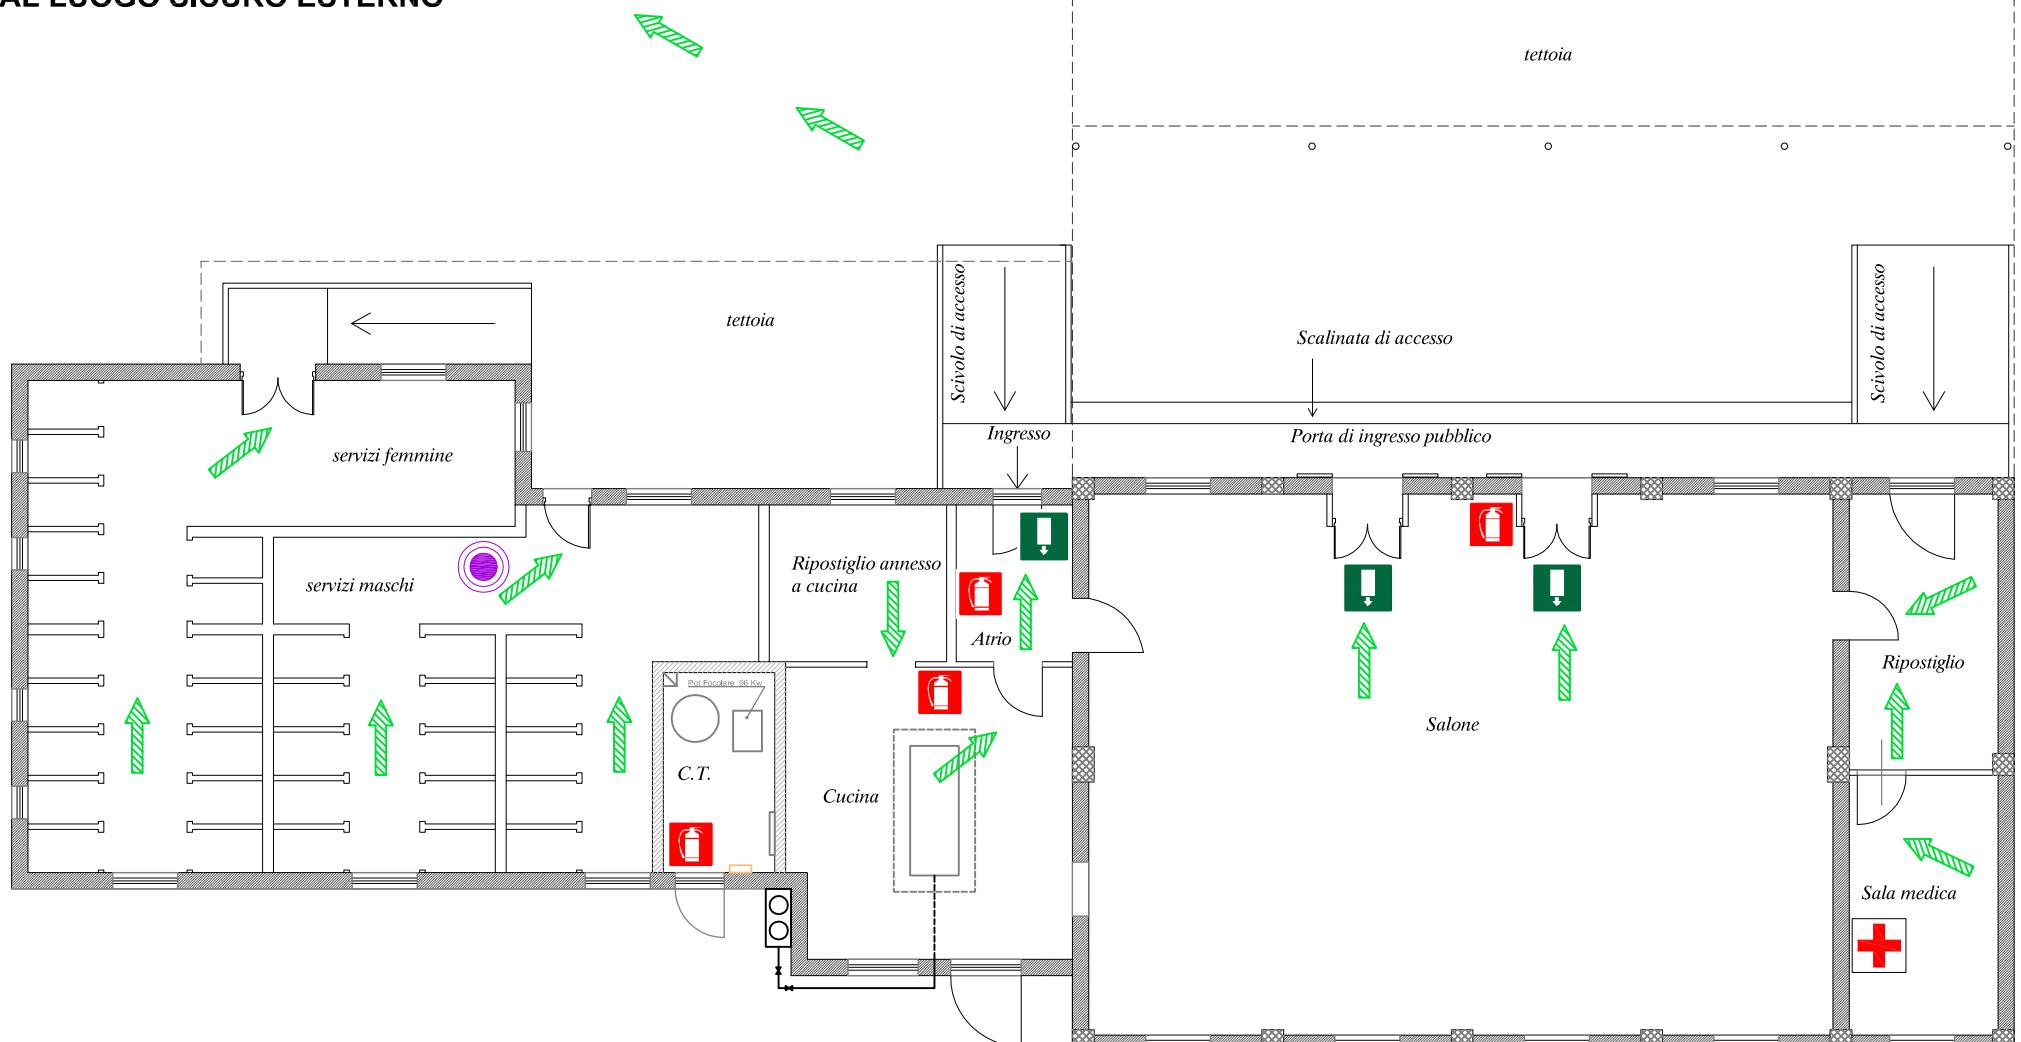

LEGENDA

- Percorsi di fuga verso il basso
- Percorsi di fuga orizzontali
- Percorsi di uscita verso l'alto
- ! Uscita di sicurezza
- ↗ Luogo sicuro esterno - punto di raccolta
- fire Extinguisher Estintore
- key Pulsannte di sgancio energia elettrica
- hydrant Idrante interno UNI 45
- cross Presidio di primo soccorso

VIE DI FUGA

- Il punto viola evidenzia la vostra posizione nell'edificio
- Le frecce indicano i percorsi da seguire e le scale da utilizzare

E' VIETATO

attardarsi a raccogliere gli effetti personali

rientrare nei locali

fermarsi nei punti di transito

RACCOMANDAZIONI

Evacuare in modo ordinato e senza correre

Raggiungere il luogo sicuro esterno indicato dalla pianta




PIANO DI EVACUAZIONE



SCHEMA PLANIMETRICO DELL'AREA

AL LUOGO SICURO ESTERNO

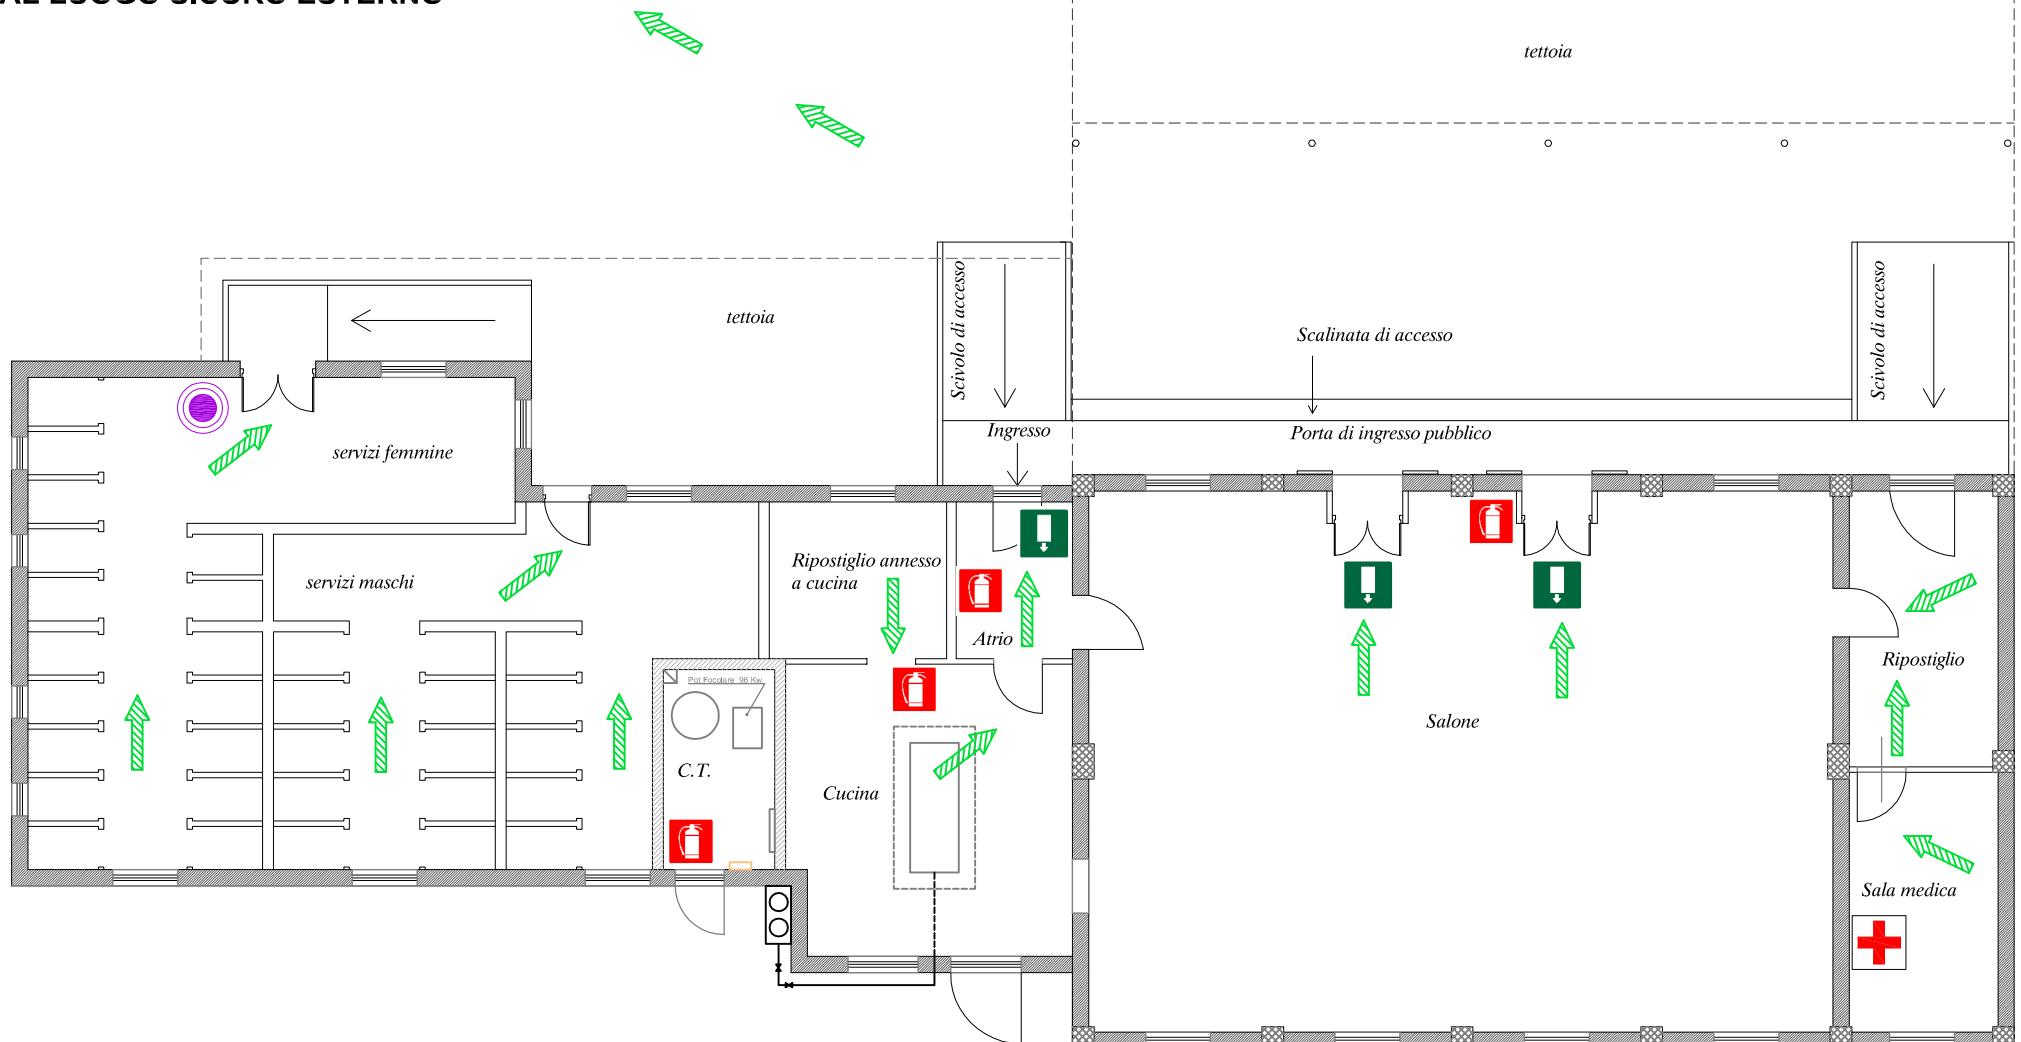

LEGENDA

- Percorsi di fuga verso il basso
- Percorsi di fuga orizzontali
- Percorsi di uscita verso l'alto
- ! Uscita di sicurezza
- Luogo sicuro esterno - punto di raccolta
- ! Estintore
- ! Pulsante di sgancio energia elettrica
- ! Idrante interno UNI 45
- ! Presidio di primo soccorso

VIE DI FUGA

- Il punto viola evidenzia la vostra posizione nell'edificio
- Le frecce indicano i percorsi da seguire e le scale da utilizzare

E' VIETATO

attardarsi a raccogliere gli effetti personali

rientrare nei locali

fermarsi nei punti di transito

RACCOMANDAZIONI

Evacuare in modo ordinato e senza correre

Raggiungere il luogo sicuro esterno indicato dalla pianta